


Kolartorp på Slagårda
i Lillhärad socken.

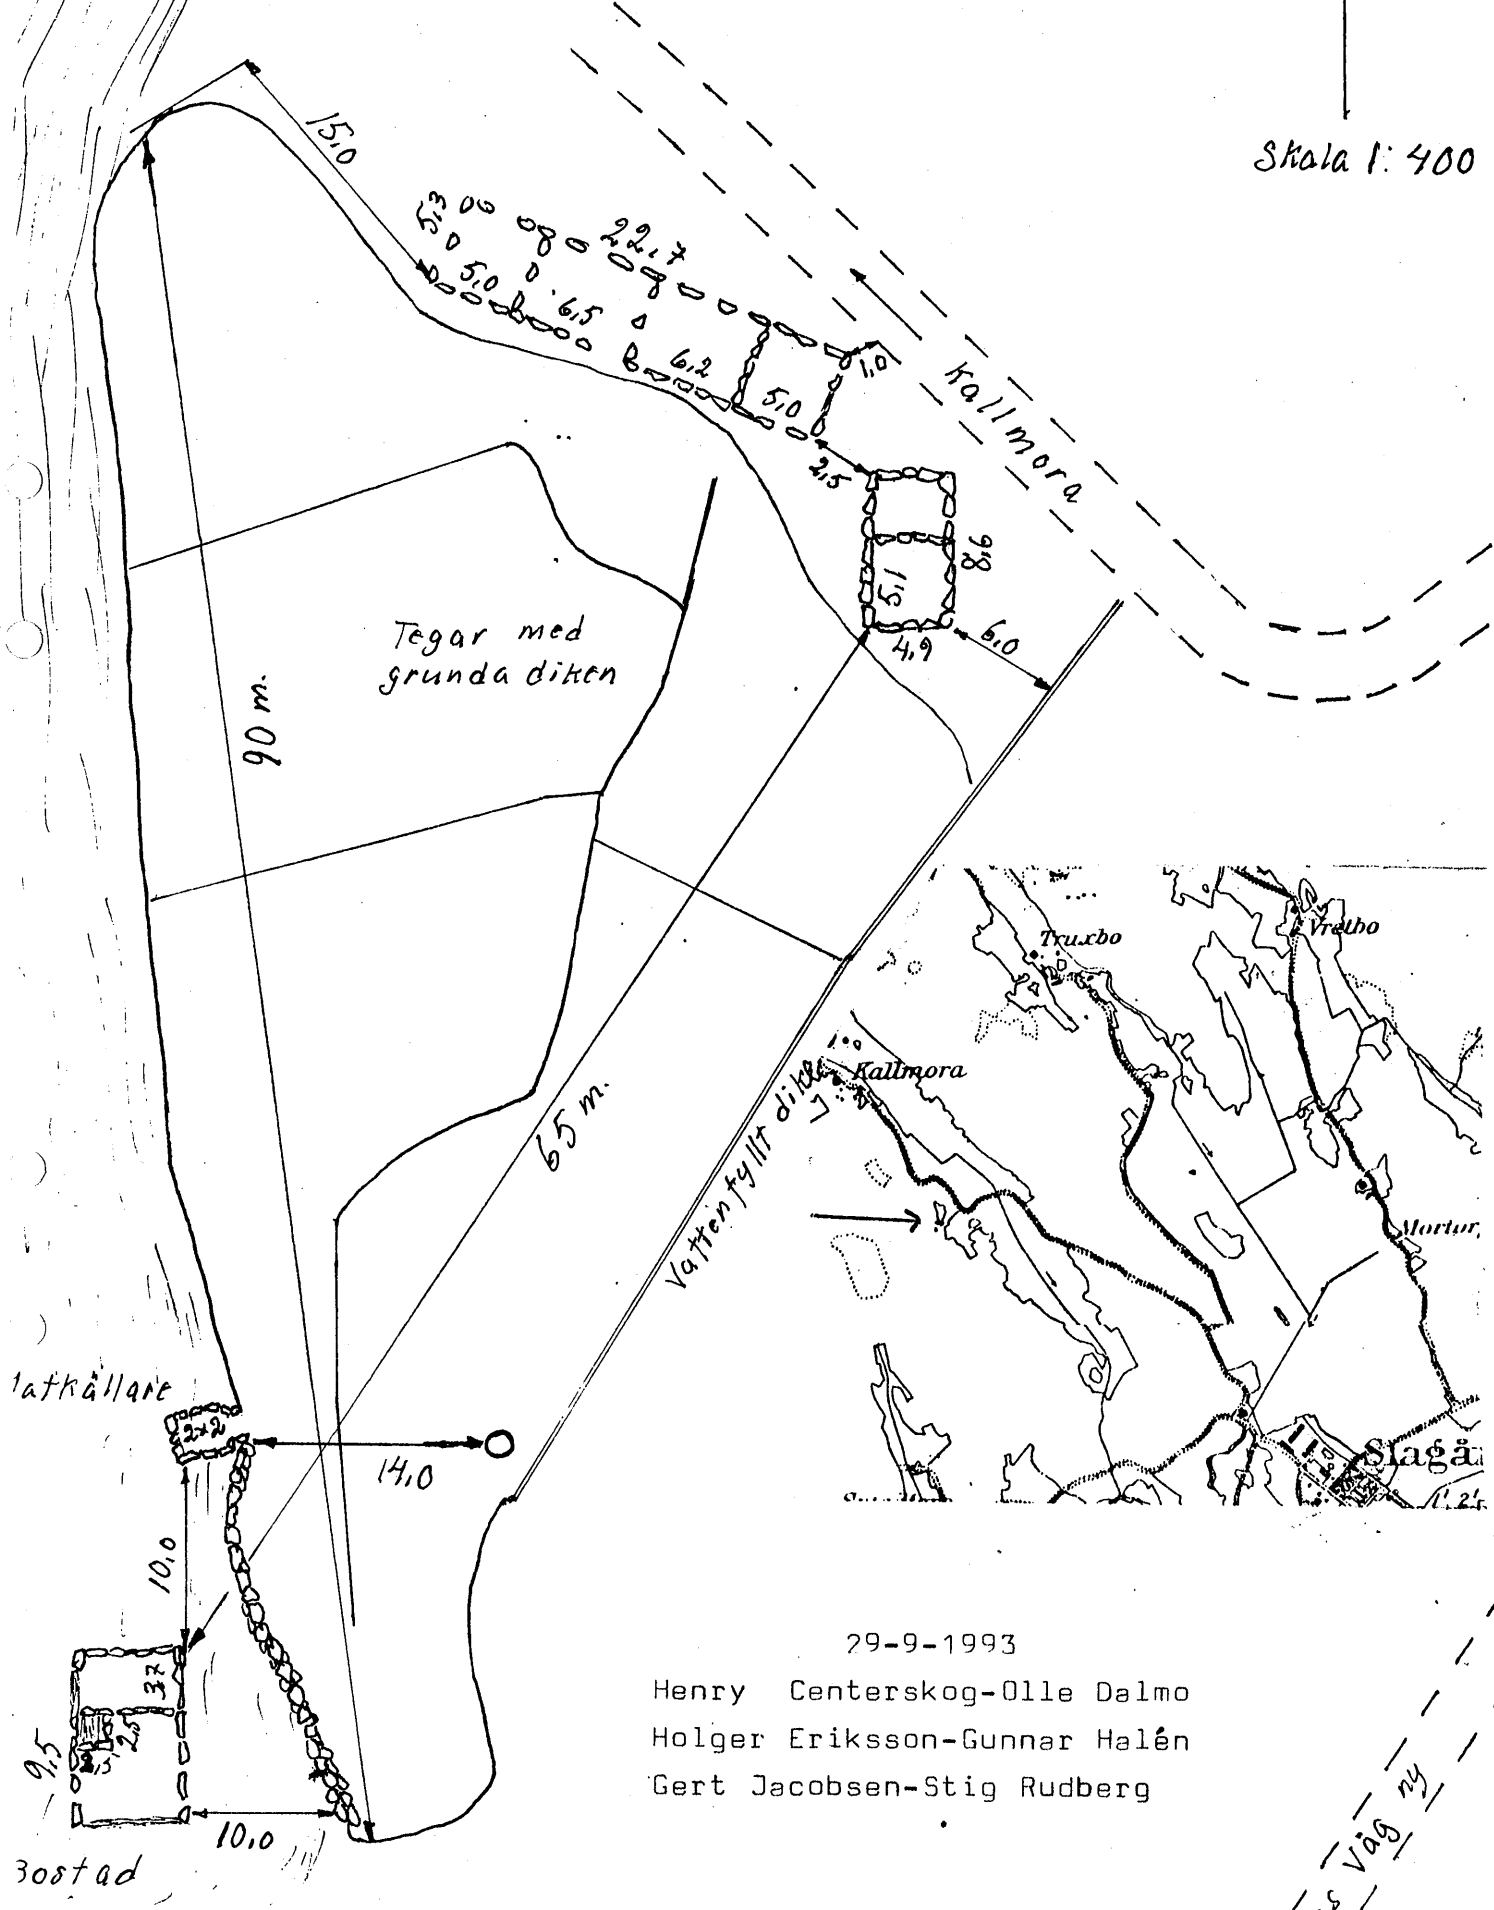

Skala 1:400



29-9-1993

Henry Centerskog-Olle Dalmo
Holger Eriksson-Gunnar Halén
Gert Jacobsen-Stig Rudberg

Slags väg ny