


Norrängstorp på Slagårda
i Lillhärad socken.




Skala 1:150

Torpet har legat norrut från Slagårda i en ängsgip som också fortsätter längre åt norr bortom torpet. Bet har legat mitt i gipen på en liten höjd och med fri utsikt åt söder ända till Slagårda. Sedan gammalt gick en väg i åkerkanterna upp till torpet, men sedan detta kom bort, har vägen använts mindre. Vägen fortsatte tidigare förbi detta torp och till Truxbo, som låg något längre åt norr. Bostadshuset vid Norrängstorp bränn ner till grunden omkring år 1860. Enligt berättelse var det linberedning på gång och linet värmdes vid spisen i köket och fattade eld.

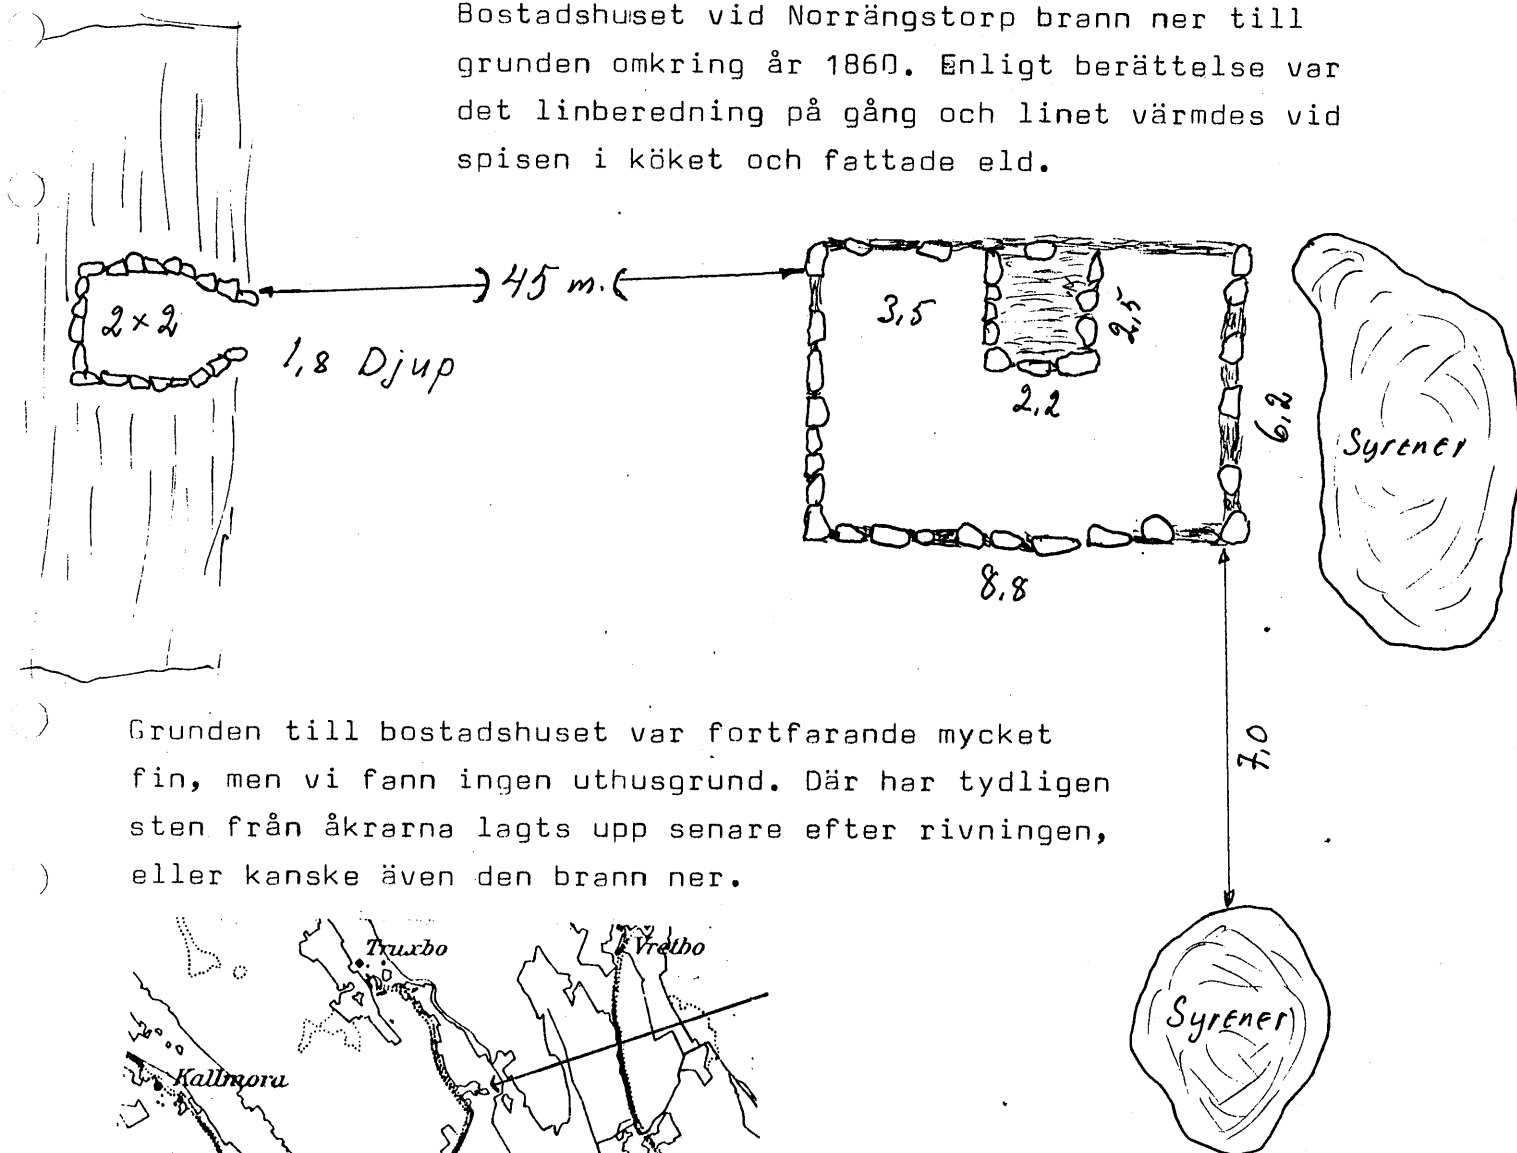

Grunden till bostadshuset var fortfarande mycket fin, men vi fann ingen uthusgrund. Där har tydligen sten från åkrarna lagts upp senare efter rivningen, eller kanske även den bränn ner.

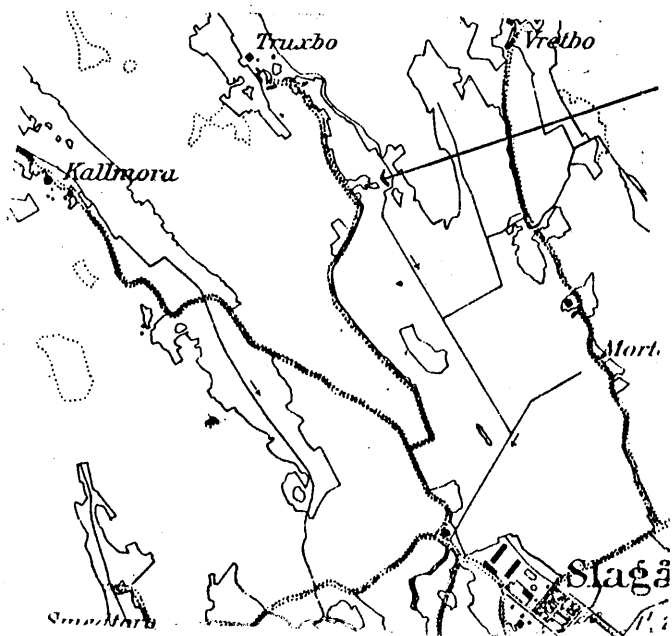

29-9-1993

Henry Centerskog - Olle Dalmo
Holger.Eriksson - Gunnar Halén
Gert Jacobsen - Stig Rudberg